
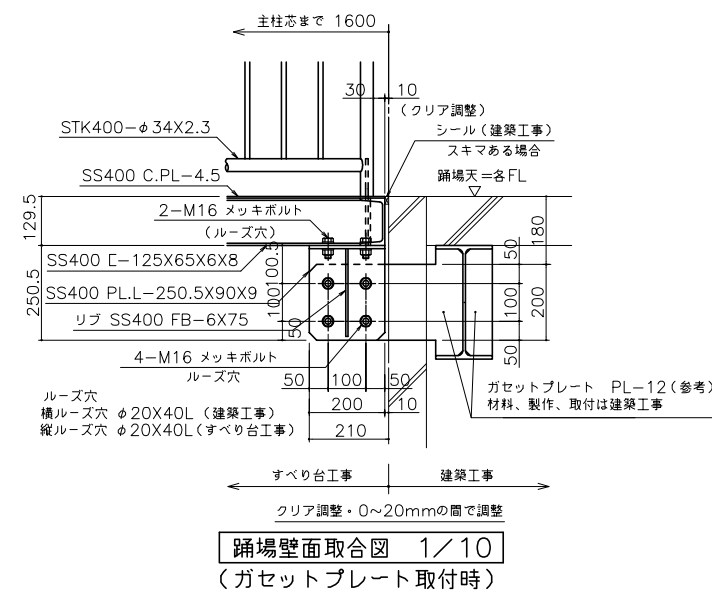


塗装仕様	
下地処理塗装	変性エポキシ樹脂ペイント（ステンレス材は除く）
仕上塗装	ウレタン樹脂ペイント（ステンレス材は除く） 1色指定（富士産業指定色）
他焼付塗装仕様	
下地処理塗装	変性エポキシ樹脂ペイント（ステンレス材は除く）
仕上塗装	アクリル樹脂焼付ペイント（ステンレス材は除く） 1色指定（富士産業指定色）

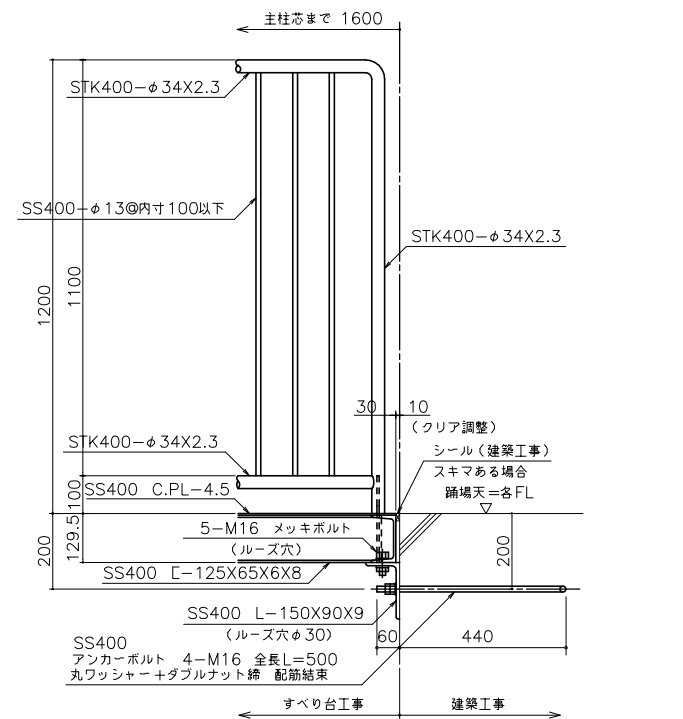

避難用滑り台スカイフロウ標準図について


\*標準図面は階高H=4000での設計とし、滑り台勾配、踊場の形状は、建物側の階高により変更があるものとします。  
滑り台直径はφ3000、滑り台勾配は25度以上35度以下、有効階高は10階以内までの範囲とします。  
最下段には避難空地1500X1000が必要とします。  
又、当社ではより安全に避難できるように避難空地内に緩衝吸収層材も販売しております。（要お問い合わせ）

**注意**  
\*標準図面については現時点での標準のものとし、予告なしに変更があるものとします。ご了承くださいませ。  
\*仕上塗装有無により一部材料が変わります。

避難用すべり台スカイフロウ お問い合わせ (株)富士産業 TEL 082 (251) 9173 FAX 082 (255) 5757	
(財)日本消防設備安全センター認定品 スカイフロウGS-A1W型 たいー190号	
使用材料	ステンレス材 SUS304 腐記以外は磨き(≒400程度)とする。
	一般鋼材 SS400, STK400
塗装仕様一統部	防錆 溶融亜鉛メッキ(メッキ調度, メッキ処理パイプ, ステンレス材は除く) メッキ処理後, 溶接部分はローバル補修とする。
	下地処理塗装 焼付型防錆プライマー(メッキ処理パイプ, ステンレス材は除く)
	仕上塗装 粉体焼付塗装 (ポリエステル樹脂粉体塗装) (ステンレス材は除く) 一色塗り(富士産業指定色)
	大型焼付炉内温度 180度 20 min
	地耐力は50kN/m <sup>2</sup> 以上, コンクリート強度FC-1.8kN/cm <sup>2</sup> 以上とする。
注記	基礎工事, アンカーボルト埋設工事はすべり台工事に含まないこととする。
	ガセットプレートによる取付については, 材料, 製作, 取付工事はすべり台工事に含まないこととします。

避難空地（1000X1500）＝避難空地内には段差・障害物があってはいけません。

GS-A1W 型 底SUS 標準図

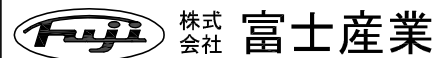

工事 名称		縮尺 図記	校閲	担当	設計	図面番号
図面 名称	避難用すべり台 スカイフロウ GS-A1W型 たい-190号	作成日				1 / 1