


天ルーバーリング平面図 1／50

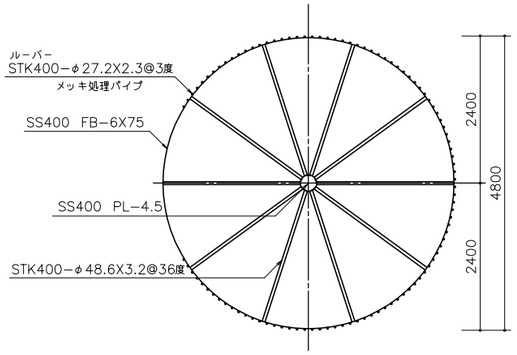


2階平面図 1／50




立面図 1／50 A−A矢視

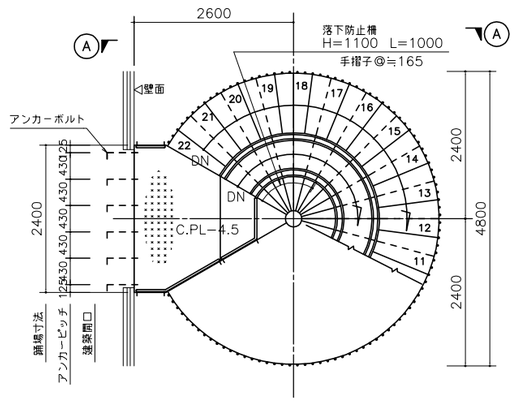


1階平面図 1／50

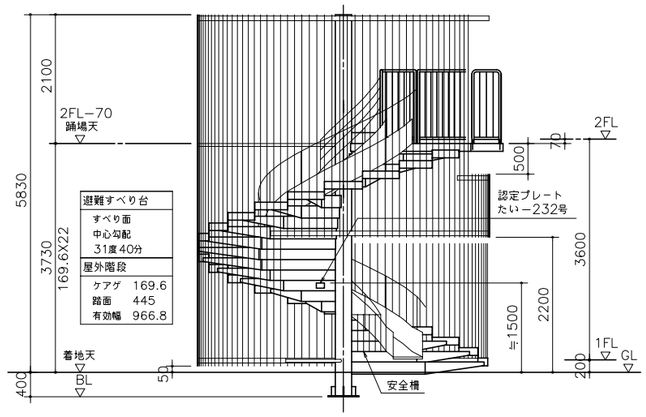


平面詳細図 1／20

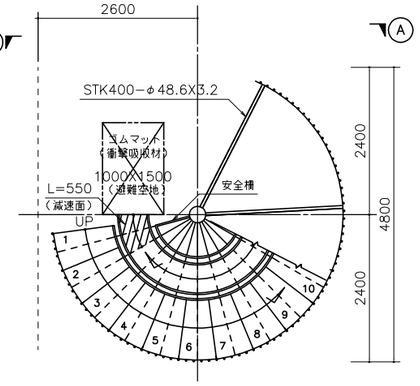


天リングジョイント部
Y矢視

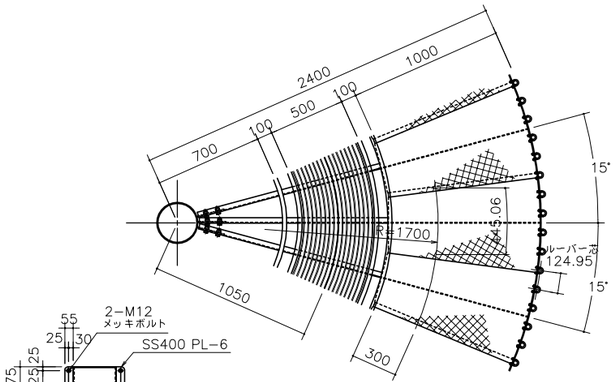


断面詳細図 1／20

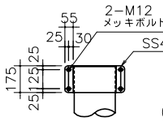


踊場壁面取合図 1／10

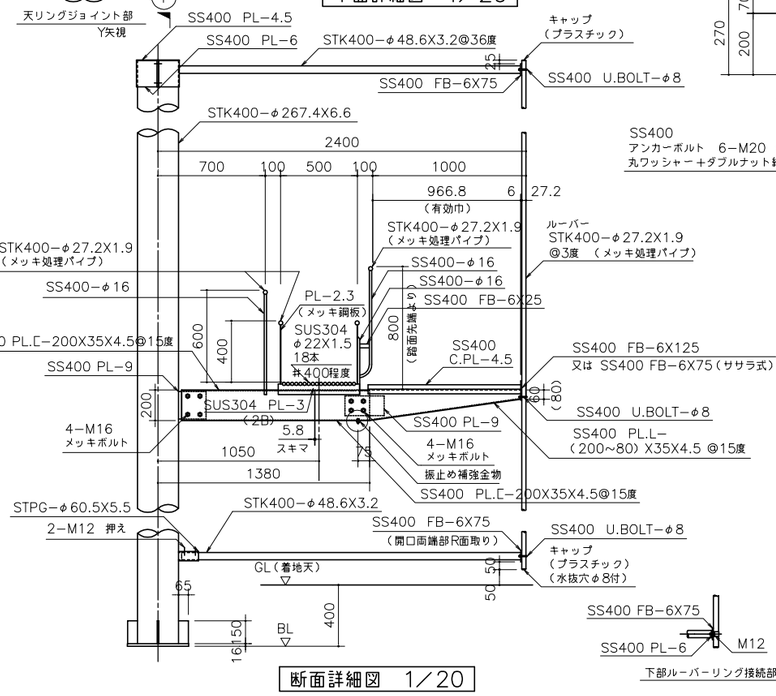


階段断面図(R 1700) 1／20

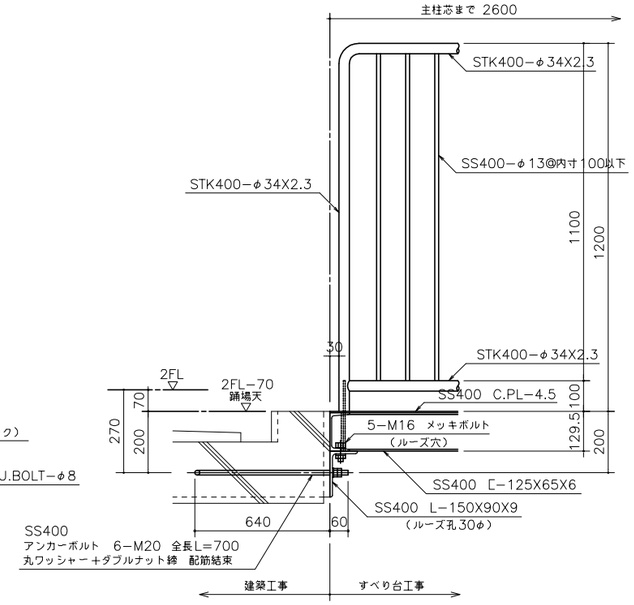


柱脚平面図 1／20

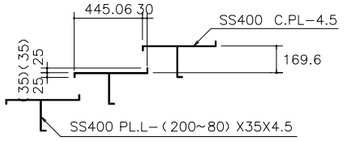


基礎図 1／20

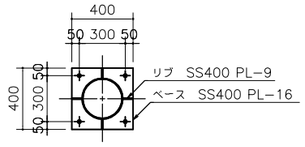


減速面詳細図 1／20

注意
*標準図面については現時点での標準のものとし、予告なしに変更があるものとします。ご了承くださいませ。
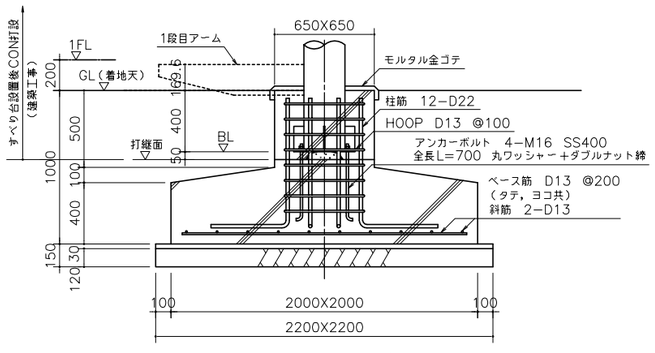
| | | |
|---|---|---|
| 避難用すべり台 | | |
| (財)日本消防設備安全センター認定品 スカイフロウRS−A1W型 たい−232号 | | |
| 使用材料 | ステンレス材 | SUS304 |
| | 一般鋼材 | SS400, STK400 |
| 仕上 | ステンレス材 | 図記以外は磨き(#400程度)とする |
| | 一般鋼材 | 溶融亜鉛メッキ(メッキ鋼板，メッキ処理パイプ，ステンレス材は除く)<br>メッキ処理後，溶接部分はローバル補修とする。 |
| 地耐力 | 地耐力は50kN／$m^2$ 以上，コンクリート強度FC−1.8kN／$cm^2$ 以上とする。 | |
| 注記 | 基礎工事，アンカーボルト埋設工事，ゴムマット(衝撃吸収材)用基礎及び設置工事は<br>すべり台工事に含まないこととする。 | |

# RS-A1W型（2階用）底SUS　メッキ仕上　標準図
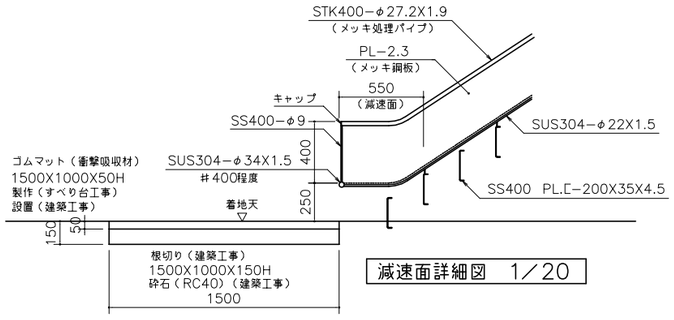
| | | | | | | |
|---|---|---|---|---|---|---|
| 株式会社 富士産業 | 工事名称 | 図記 | 縮尺 | 校閲 | 担当 | 設計 | 図面番号 |
| | 図面名称 | 避難用すべり台<br>スカイフロウ RS-A1W型 たい-232号 | 作成日 | | | | 1／1 |