型式	階高	ＡＸＡ	ＢＸＢ	ＣＸＣ	L	M	N	柱筋	HOOP	ベース筋
M型	2階用	1100X1100	1300X1300	620X620	700	50	250	8−D22	D10 @100	D10 @200
	3階用	1400X1400	1600X1600	〃	〃	〃	〃	〃	〃	〃
	4階用	1600X1600	1800X1800	〃	〃	〃	〃	〃	〃	〃
	5階用	1800X1800	2000X2000	〃	〃	〃	〃	〃	〃	〃

型式	階高	ＡＸＡ	ＢＸＢ	ＣＸＣ	L	M	N	柱筋	HOOP	ベース筋
GL型	2階用	1300X1300	1500X1500	620X620	700	50	250	8−D22	D10 @100	D10 @200
	3階用	1600X1600	1800X1800	〃	〃	〃	〃	〃	〃	〃
	4階用	1800X1800	2000X2000	〃	〃	〃	〃	〃	〃	〃
	5階用	2100X2100	2300X2300	〃	〃	〃	〃	〃	〃	〃
	6階用	2300X2300	2500X2500	〃	〃	〃	〃	〃	〃	〃
	7階用	2500X2500	2700X2700	〃	〃	〃	〃	〃	〃	〃
	8階用	2600X2600	2800X2800	〃	〃	〃	〃	〃	〃	〃
	9階用	2800X2800	3000X3000	〃	〃	〃	〃	〃	〃	〃
	10階用	3000X3000	3200X3200	〃	〃	〃	〃	〃	〃	〃

型式	階高	ＡＸＡ	ＢＸＢ	ＣＸＣ	L	M	N	柱筋	HOOP	ベース筋	斜筋
GS型	2階用	1400X1400	1600X1600	620X620	700	50	250	8−D22	D10 @100	D10 @200	
	3階用	1700X1700	1900X1900	〃	〃	〃	〃	〃	〃	〃	
	4階用	2000X2000	2200X2200	〃	〃	〃	〃	〃	〃	〃	
	5階用	2200X2200	2400X2400	〃	〃	〃	〃	〃	〃	〃	
	6階用	2400x2400	2600X2600	〃	〃	〃	〃	〃	〃	〃	
	7階用	2600X2600	2800X2800	〃	〃	〃	〃	〃	〃	〃	
	8階用	2800X2800	3000X3000	〃	〃	〃	〃	〃	〃	D13 @200	
	9階用	3000X3000	3200X3200	〃	〃	〃	〃	〃	〃	〃	
	10階用	3200X3200	3400X3400	〃	〃	〃	〃	〃	〃	〃	

型式	階高	ＡＸＡ	ＢＸＢ	CXC	L	M	N	柱筋	HOOP	ベース筋	斜筋
RS型	2階用	2000X2000	2200X2200	650X650	500	100	400	12−D22	D13 @100	D13 @200	2−D13
	3階用	2300X2300	2500X2500	〃	〃	〃	〃	〃	〃	〃	〃
	4階用	2700X2700	2900X2900	〃	〃	〃	〃	16−D22	〃	〃	3−D13
	5階用	3000X3000	3200X3200	〃	〃	〃	〃	〃	〃	〃	〃
	6階用	3300X3300	3500X3500	700X700	〃	〃	〃	〃	〃	〃	4−D13
	7階用	3500X3500	3700X3700	〃	〃	〃	〃	〃	〃	〃	〃
	8階用	3800X3800	4000X4000	〃	〃	〃	〃	〃	〃	〃	〃
	9階用	4000X4000	4200X4200	〃	〃	〃	〃	〃	〃	〃	〃
	10階用	4200X4200	4400X4400	〃	〃	〃	〃	〃	〃	〃	〃

型式	階高	ＡＸＡ	ＢＸＢ	CXC	L	M	N	柱筋	HOOP	ベース筋	斜筋
TR型	2階用	1800X1800	2000X2000	650X650	500	100	400	12−D22	D13 @100	D13 @200	2−D13
	3階用	2300X2300	2500X2500	〃	〃	〃	〃	〃	〃	〃	〃
	4階用	2600X2600	2800X2800	〃	〃	〃	〃	〃	〃	〃	3−D13
	5階用	2900X2900	3100X3100	〃	〃	〃	〃	〃	〃	〃	〃
	6階用	3200X3200	3400X3400	〃	〃	〃	〃	〃	〃	〃	4−D13
	7階用	3500X3500	3700X3700	〃	〃	〃	〃	〃	〃	〃	〃
	8階用	3700X3700	3900X3900	700X700	〃	〃	〃	16−D22	〃	〃	〃
	9階用	4000X4000	4200X4200	〃	〃	〃	〃	〃	〃	〃	〃
	10階用	4200X4200	4400X4400	〃	〃	〃	〃	〃	〃	〃	〃

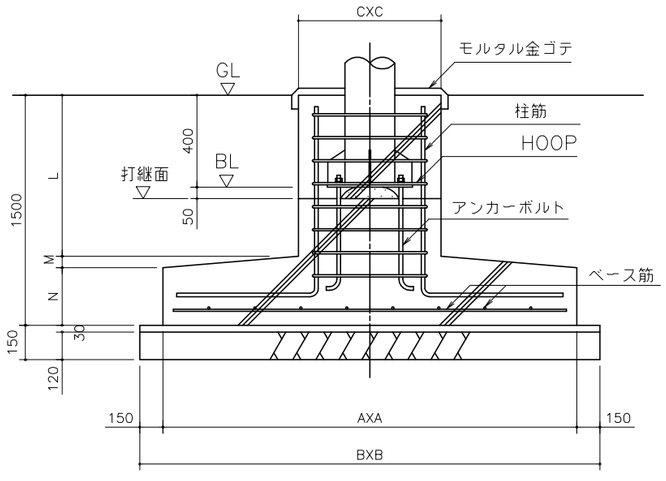

型式	階高	P	ＥＸＦＸＴ	ＨＸＫＸｔ	アンカーボルト	G
M型	2階用	φ216.3	370X370X12	150X75X6	4−φ16 X 500	270
	3階用	〃	〃	〃	〃	〃
	4階用	〃	〃	〃	〃	〃
	5階用	〃	〃	〃	〃	〃

型式		ＰＸｔ	ＥＸＦＸＴ	ＨＸＫＸｔ	アンカーボルト	G
GL型	2階用	φ216.3X5.8	370X370X12	150−75X6	4−φ16X500	270
	3階用	〃	〃	〃	〃	〃
	4階用	〃	〃	〃	〃	〃
	5階用	〃	〃	〃	〃	〃
	6階用	〃	〃	〃	〃	〃
	7階用	〃	〃	〃	〃	〃
	8階用	〃	370X370X16	〃	〃	〃
	9階用	〃	〃	〃	〃	〃
	10階用	〃	〃	〃	〃	〃

型式		ＰＸｔ	ＥＸＦＸＴ	ＨＸＫＸｔ	アンカーボルト	G
GS型	2階用	φ216.3X5.8	370X370X12	150−75X6	4−φ16X500	270
	3階用	〃	〃	〃	〃	〃
	4階用	〃	〃	〃	〃	〃
	5階用	〃	〃	〃	〃	〃
	6階用	〃	〃	〃	〃	〃
	7階用	〃	〃	〃	〃	〃
	8階用	〃	370X370X16	〃	〃	〃
	9階用	〃	〃	〃	〃	〃
	10階用	〃	〃	〃	〃	〃

型式		ＰＸｔ	ＥＸＦＸＴ	ＨＸＫＸｔ	アンカーボルト	G
RS型	2階用	φ267.4X6.6	400X400X16	150X65X9	4−φ16X500	300
	3階用	〃	〃	〃	〃	〃
	4階用	〃	〃	〃	〃	〃
	5階用	〃	〃	〃	〃	〃
	6階用	φ318.5X6.9	450X450X16	250X75X9	〃	350
	7階用	〃	〃	〃	〃	〃
	8階用	〃	〃	〃	〃	〃
	9階用	〃	〃	〃	〃	〃
	10階用	〃	〃	〃	〃	〃

型式		ＰＸｔ	ＥＸＦＸＴ	ＨＸＫＸｔ	アンカーボルト	G
TR型	2階用	φ216.3X5.8	370X370X16	150X65X9	4−φ16X500	270
	3階用	〃	〃	〃	〃	〃
	4階用	φ267.4X6.6	400X400X16	〃	〃	300
	5階用	〃	〃	〃	〃	〃
	6階用	〃	〃	〃	〃	〃
	7階用	〃	〃	〃	〃	〃
	8階用	φ318.5X6.9	450X450X16	250X65X9	〃	350
	9階用	〃	〃	〃	〃	〃
	10階用	〃	〃	〃	〃	〃

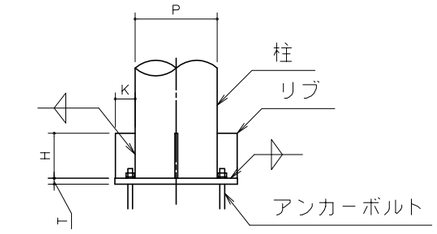

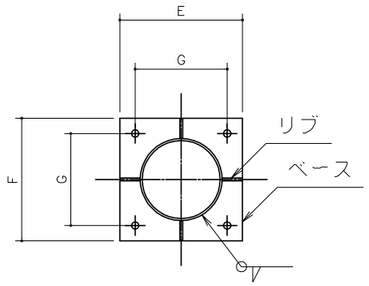

株式会社 豊国富士産業	工事名称		縮尺 図記	校閲	担当	設計	図面番号
	図面名称	避難用すべり台　基礎図	作成日				1/1